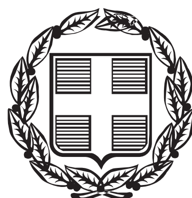


ΕΦΗΜΕΡΙΣ ΤΗΣ ΚΥΒΕΡΝΗΣΕΩΣ

ΤΗΣ ΕΛΛΗΝΙΚΗΣ ΔΗΜΟΚΡΑΤΙΑΣ

ΤΕΥΧΟΣ ΤΕΤΑΡΤΟ   Αρ. Φύλλου 313

18 Σεπτεμβρίου 2015

ΠΕΡΙΕΧΟΜΕΝΑ

ΑΠΟΦΑΣΕΙΣ

ΔΙΟΡΘΩΣΕΙΣ ΣΦΑΛΜΑΤΩΝ

ΑΠΟΦΑΣΕΙΣ

Αριθμ. 2796 (1)

Επικύρωση καθορισμού οριογραμμών τμήματος ρέματος Ποτιστικού στην θέση Κάμπος, περιοχής Πρωτοκκλησίου Δήμου Σουφλίου.

Ο ΑΣΚΩΝ ΚΑΘΗΚΟΝΤΑ ΓΕΝΙΚΟΥ ΓΡΑΜΜΑΤΕΑ
ΑΠΟΚΕΝΤΡΩΜΕΝΗΣ ΔΙΟΙΚΗΣΗΣ
ΜΑΚΕΔΟΝΙΑΣ-ΘΡΑΚΗΣ

Έχοντας υπόψη:

1. Το Ν. 3852/2010 (ΦΕΚ Α΄/87/2010) «Νέα Αρχιτεκτονική της Αυτοδιοίκησης και της Αποκεντρωμένης Διοίκησης - Πρόγραμμα Καλλικράτης».

2. Το Ν. 2503/1997 (ΦΕΚ Α΄/107/1997) «Διοίκηση, οργάνωση, στελέχωση της Περιφέρειας, ρύθμιση θεμάτων για την Τοπική Αυτοδιοίκηση και άλλες διατάξεις».

3. Το Π.δ. 142 (ΦΕΚ Α΄/235/2010) «Οργανισμός της Αποκεντρωμένης Διοίκησης Μακεδονίας - Θράκης».

4. Την με αρ. πρωτ. οικ. 99386/06-11-2014 (ΦΕΚ 3105/Β΄/18-11-2014) απόφαση του Γενικού Γραμματέα Αποκεντρωμένης Διοίκησης Μακεδονίας - Θράκης "Ανάθεση άσκησης αρμοδιοτήτων σε οργανικές μονάδες της Αποκεντρωμένης Διοίκησης Μακεδονίας - Θράκης και παροχή εξουσιοδότησης υπογραφής πράξεων και εγγράφων «Με εντολή Γενικού Γραμματέα» ...".

5. Την με αριθμό 4/06-02-2015 ΠΥΣ (ΦΕΚ 24/Α΄/06-02-2015), «Αποδοχή παραιτήσεων των Γενικών Γραμματέων των Αποκεντρωμένων Διοικήσεων της Χώρας».

6. Το άρθρο 56 του Ν. 4257/2014 (ΦΕΚ 93/Α΄/14-04-2014) που καθορίζει τον τρόπο αναπλήρωσης του Γενικού Γραμματέα της Αποκεντρωμένης Διοίκησης όταν η θέση είναι κενή.

7. Το Ν. 4258/2014 (ΦΕΚ Α΄/94/14-04-2014) «Διαδικασία Οριοθέτησης και ρυθμίσεις θεμάτων για τα υδατορέματα - ρυθμίσεις Πολεοδομικής νομοθεσίας και άλλες διατάξεις».

8. Την υπ' αριθμ. 3046/304/89 (ΦΕΚ 59/Δ΄/3.2.1989) απόφαση του Αναπληρωτή Υπουργού Περιβάλλοντος Χωροταξίας και Δημοσίων Έργων, «Κτιριοδομικός Κανονισμός» και ειδικότερα τις διατάξεις του άρθρου 6 αυτού, σχετικά με τη δόμηση κοντά σε ρέματα, όπως ισχύει σήμερα.

9. Τις διατάξεις του Ν. 2853/16.7.1922 (ΦΕΚ Α΄/116) «Περί υδραυλικών εν γένει έργων και αστυνομεύσεως των Δημοσίων Υδάτων», όπως αυτές τροποποιήθηκαν με τις αντίστοιχες του Ν.δ. 10/29.12.1923 και κωδικοποιήθηκαν από τις διατάξεις του Π.δ. 18/21.3.1924.

10. Το υπ' αριθμ. πρωτ. Η-5123/11-06-2015 (α.π. ΔΙ.ΠΕ.ΧΩ.ΣΧ. 1919/12-06-2015) έγγραφο της Δ/νσης Τεχνικών Έργων Περιφερειακής Ενότητας Έβρου με το οποίο κατατέθηκε στην Υπηρεσία μας η ελεγμένη και θεωρημένη μελέτη για την οριοθέτηση τμήματος του ρέματος Ποτιστικό στην θέση Κάμπος περιοχής Πρωτοκκλησίου του Δήμου Σουφλίου.

11. Την Μελέτη Οριοθέτησης τμήματος του ρέματος Ποτιστικό στην θέση Κάμπος περιοχής Πρωτοκκλησίου σε μήκος 725μ στον Δήμο Σουφλίου, (που συντάχθηκε από τον Δελούδη Γεώργιο Πολιτικό Μηχανικό τον Οκτώβριο του 2014) καθώς και την οριζοντιογραφία που την συνοδεύει, όπως ελέγχθηκαν και θεωρήθηκαν από την Δ.Τ.Ε. Π.Ε. Έβρου ως προς τον καθορισμό των οριογραμμών του τμήματος ρέματος και από τα οποία προκύπτει ότι οι προτεινόμενες οριογραμμές ανταποκρίνονται σε πλημμυρική παροχή για περίοδο επαναφοράς Τ=50 έτη.

12. Το έγγραφο της Υπηρεσίας μας με το οποίο ζητήθηκαν οι γνωμοδοτήσεις των αρμοδίων Φορέων και Υπηρεσιών (αρ. πρωτ. 1919/12-07-2015).

13. Το με αρ. πρωτ. 13902/17-07-2015 έγγραφο του Δήμου Σουφλίου με το οποίο διαβιβάστηκε στην Υπηρεσία μας απόσπασμα από το αριθμ. 9/2015 Πρακτικό συνεδρίασης του Δημοτικού Συμβουλίου Σουφλίου με την υπ' αριθμ. 133/2015 απόφαση με την οποία γνωμοδοτεί κατά πλειοψηφία θετικά για την οριοθέτηση τμήματος ρέματος Ποτιστικό περιοχής Πρωτοκκλησίου, θέση Κάμπος του Δήμου Σουφλίου (α.π. ΔΙ.ΠΕ.ΧΩ.ΣΧ. 2412/20-07-2015).

14. Τη με αρ. πρωτ. 12165/27-07-2015 γνωμοδότηση της Δ/νσης Υδάτων Α.Μ.-Θ. (α.π. ΔΙ.ΠΕ.ΧΩ.ΣΧ. 2796/11-08-2015).

15. Τη με αρ. πρωτ. 1831/20-07-2015 θετική γνωμοδότηση της Εφορείας Αρχαιοτήτων Έβρου (α.π. ΔΙ.ΠΕ.ΧΩ.ΣΧ. 2508/24-07-2015).

16. Τη με αρ. πρωτ. 53751/15-07-2015 θετική γνωμοδότηση της Δ/νσης Συντονισμού και Επιθεώρησης Δασών (α.π. ΔΙ.ΠΕ.ΧΩ.ΣΧ. 2437/22-07-2015), αποφασίζουμε:

Επικυρώνουμε τις καθορισθείσες οριογραμμές του τμήματος του ρέματος Ποτιστικού στην θέση Κάμπος, περιοχής Πρωτοκκλησίου Δήμου Σουφλίου, σε μήκος 725μ όπως αποτυπώνονται στην οριζοντιογραφία της περιοχής οριοθέτησης (Αριθμός Σχεδίου 01) κλίμακας 1:500 του Πολιτικού Μηχανικού Δελούδη Γεώργιου και σύμφωνα με την Μελέτη Οριοθέτησης που κατατέθηκε στην Υπηρεσία μας, όπως αυτή ελέγχθηκε και θεωρήθηκε από την Δ.Τ.Ε. Π.Ε. Έβρου.

Συγκεκριμένα ο καθορισμός των ορίων γίνεται για τμήμα του ρέματος, με αρχή τα σημεία Ο1 (Χ=687632,86 Υ=4573224,36) και Ο34 (Χ=687667,64 Υ=4573293,38) και πέρας τα σημεία Ο15 (Χ=688263,71 Υ=4573349,02) και Ο16 (Χ=688323,89 Υ=4573382,74) (σύστημα αναφοράς ΕΓΣΑ '87).


Από τις διατάξεις της παρούσας δεν προκύπτουν δαπάνες οι οποίες να βαρύνουν τον κρατικό προϋπολογισμό.

Η ισχύς της παρούσας αρχίζει από την ανωτέρω δημοσίευση.

Η απόφαση αυτή μαζί με τα συνημμένα διαγράμματα να δημοσιευθεί στην Εφημερίδα της Κυβερνήσεως.


Κομοτηνή, 31 Αυγούστου 2015


Ο Ασκών καθήκοντα Γενικού Γραμματέα
Αποκεντρωμένης Διοίκησης
ΝΙΚΗΤΑΣ ΦΡΑΓΚΙΣΚΑΚΗΣ

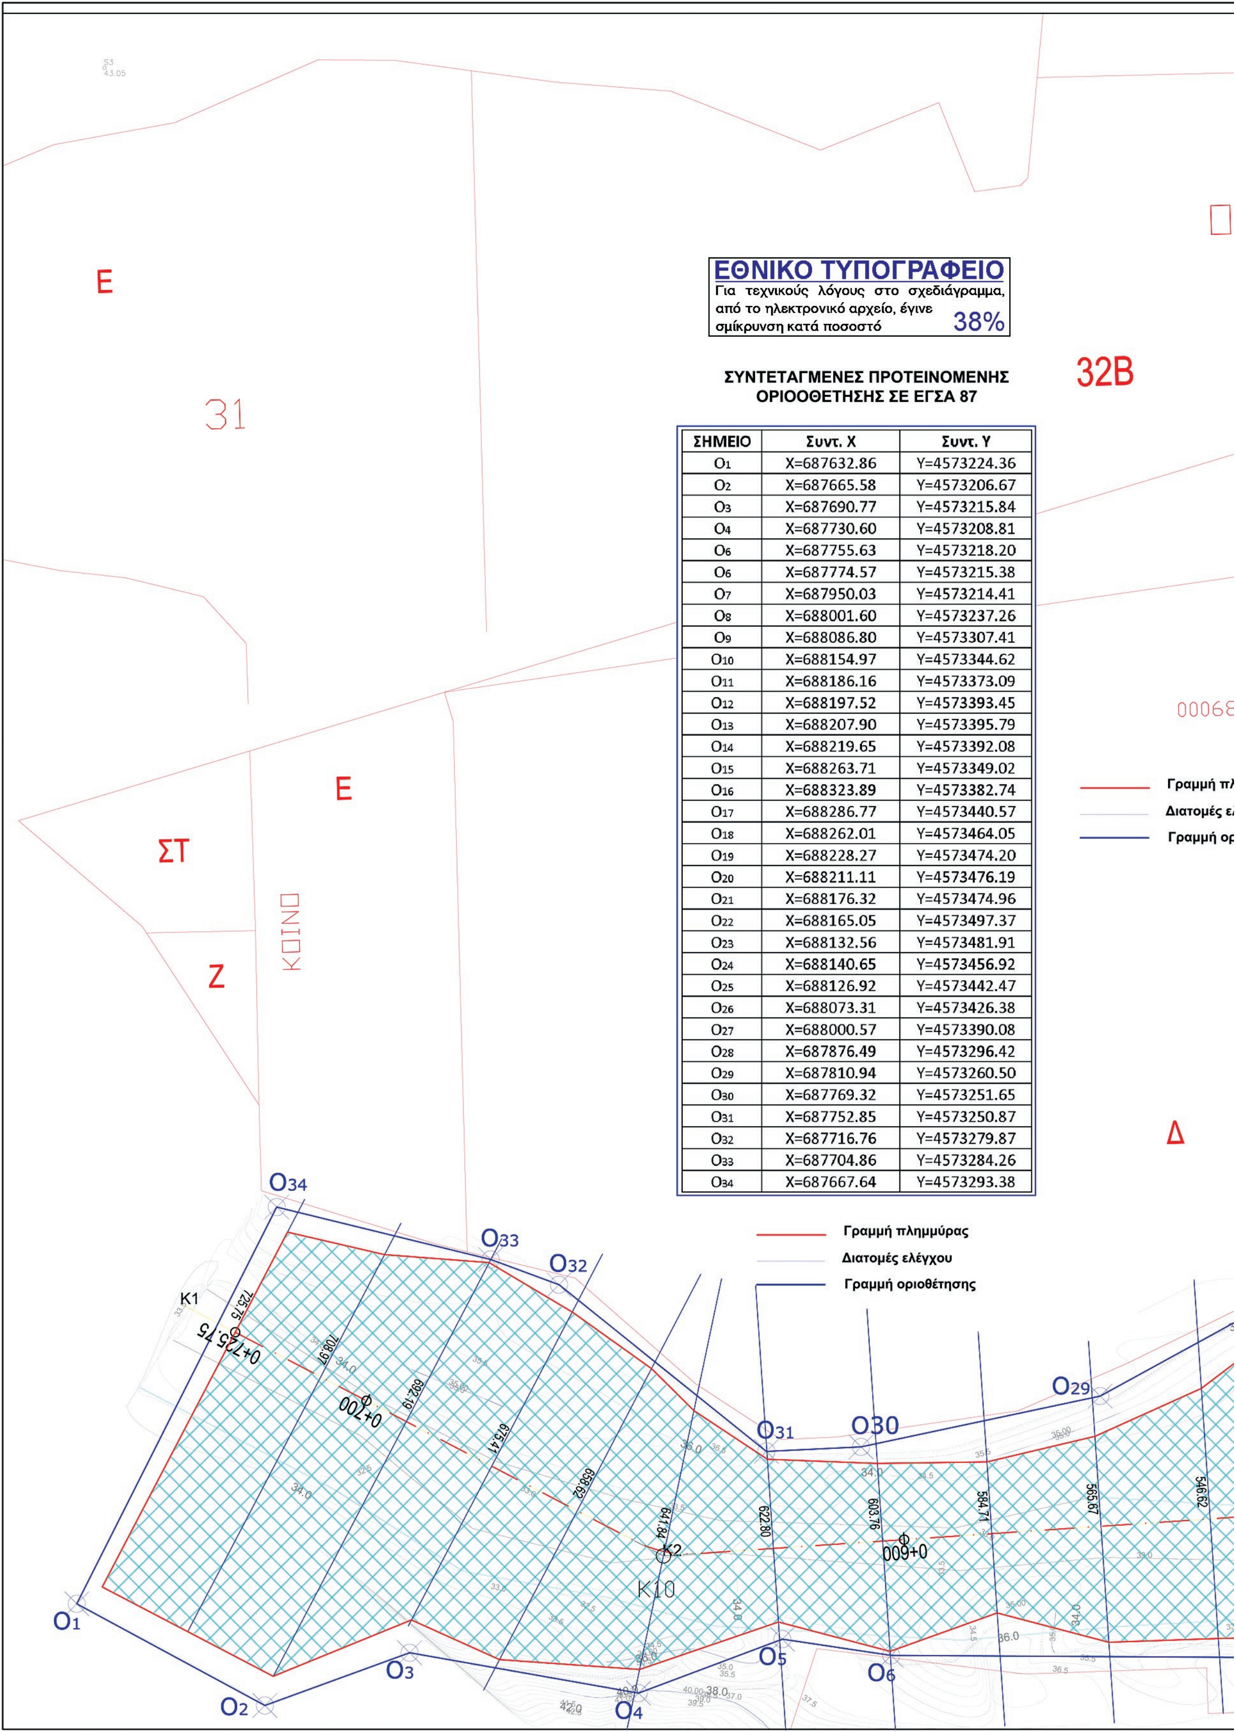


ΣΥΝΤΕΤΑΓΜΕΝΕΣ ΠΡΟΤΕΙΝΟΜΕΝΗΣ ΟΡΙΟΟΘΕΤΗΣΗΣ ΣΕ ΕΓΣΑ 87

ΣΗΜΕΙΟ	Συντ. Χ	Συντ. Υ
O1	X=687632.86	Y=4573224.36
O2	X=687665.58	Y=4573206.67
O3	X=687690.77	Y=4573215.84
O4	X=687730.60	Y=4573208.81
O6	X=687755.63	Y=4573218.20
O6	X=687774.57	Y=4573215.38
O7	X=687950.03	Y=4573214.41
O8	X=688001.60	Y=4573237.26
O9	X=688086.80	Y=4573307.41
O10	X=688154.97	Y=4573344.62
O11	X=688186.16	Y=4573373.09
O12	X=688197.52	Y=4573393.45
O13	X=688207.90	Y=4573395.79
O14	X=688219.65	Y=4573392.08
O15	X=688263.71	Y=4573349.02
O16	X=688323.89	Y=4573382.74
O17	X=688286.77	Y=4573440.57
O18	X=688262.01	Y=4573464.05
O19	X=688228.27	Y=4573474.20
O20	X=688211.11	Y=4573476.19
O21	X=688176.32	Y=4573474.96
O22	X=688165.05	Y=4573497.37
O23	X=688132.56	Y=4573481.91
O24	X=688140.65	Y=4573456.92
O25	X=688126.92	Y=4573442.47
O26	X=688073.31	Y=4573426.38
O27	X=688000.57	Y=4573390.08
O28	X=687876.49	Y=4573296.42
O29	X=687810.94	Y=4573260.50
O30	X=687769.32	Y=4573251.65
O31	X=687752.85	Y=4573250.87
O32	X=687716.76	Y=4573279.87
O33	X=687704.86	Y=4573284.26
O34	X=687667.64	Y=4573293.38

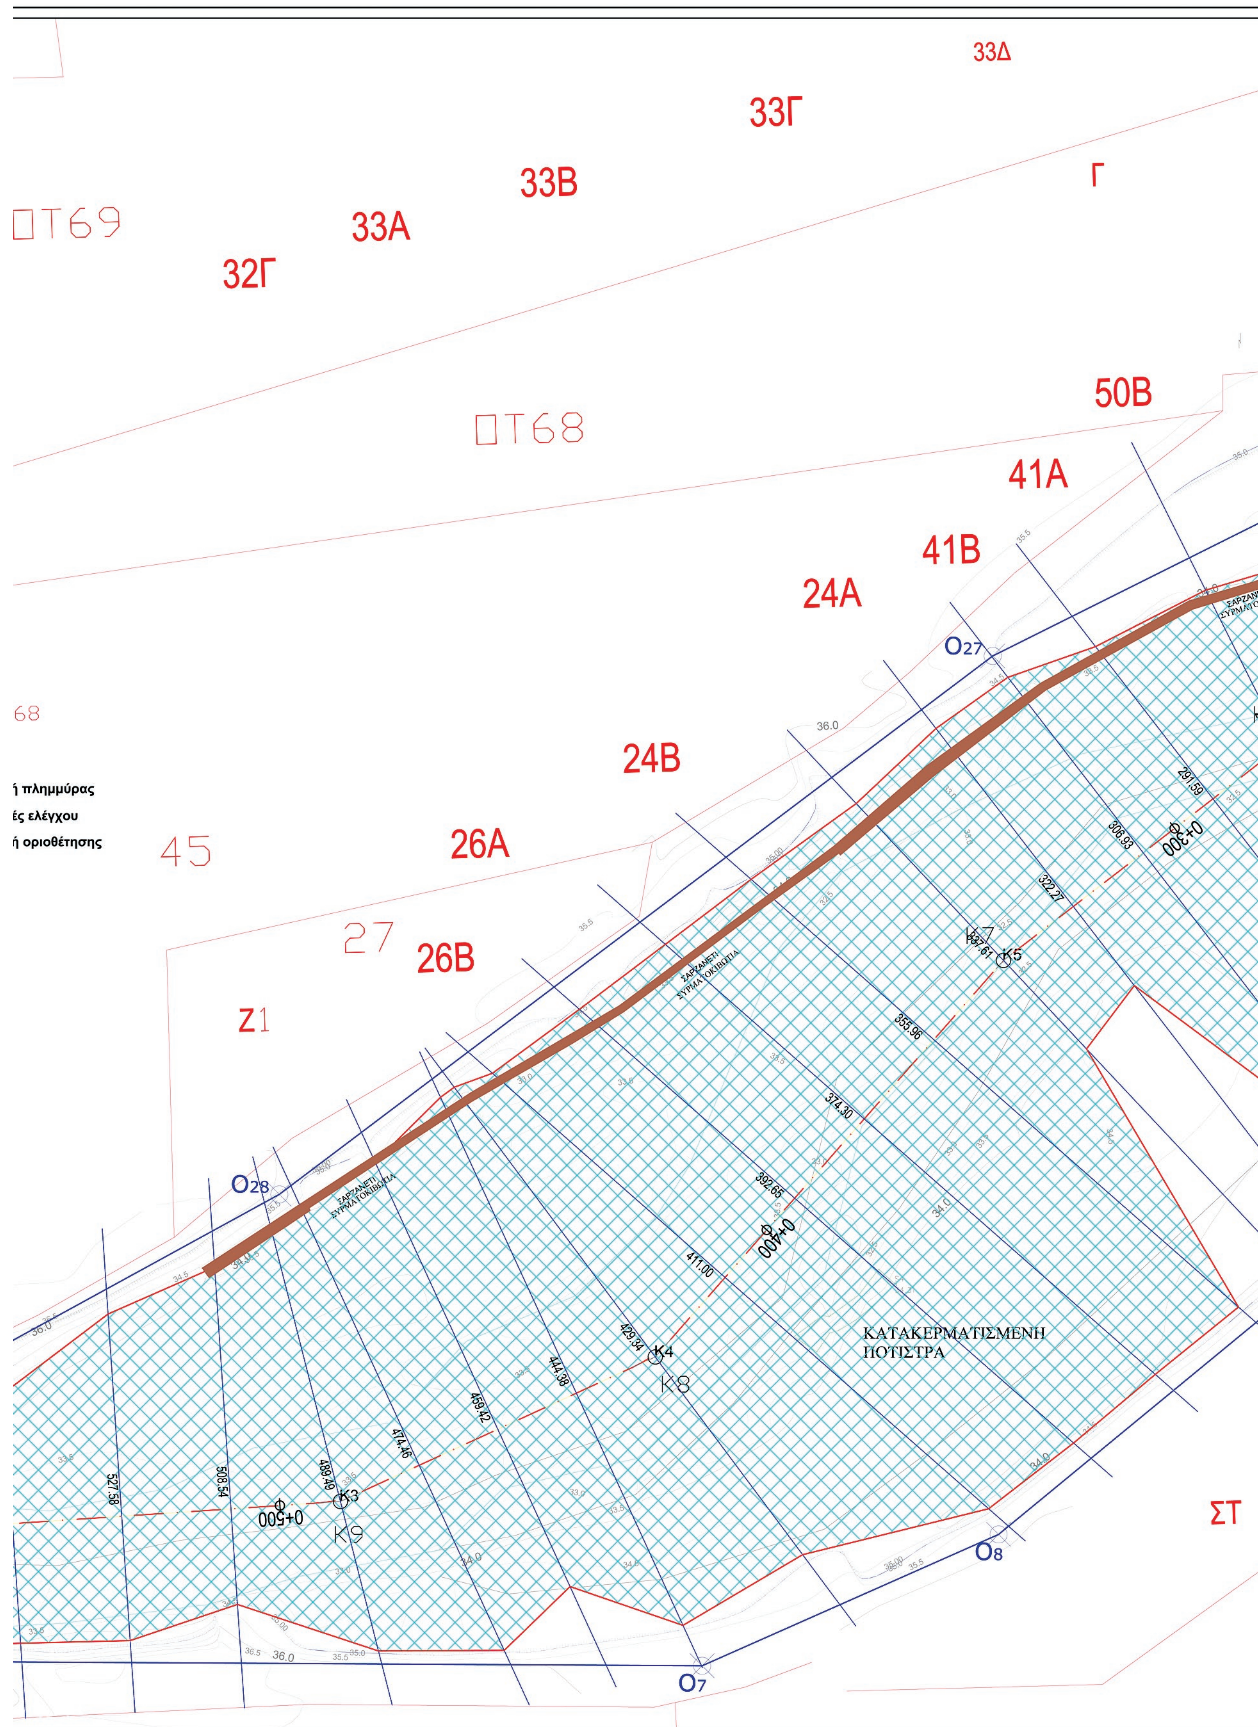
33Δ
33Γ
33Β
Γ
33Α
32Γ
50Β
41Α
41Β
24Α
24Β
26Α
26Β
Ζ1
45
27
68
ή πλημμύρας
ές ελέγχου
ή οριοθέτησης
O27
O28
O8
O7
ΣΤ
0+300
0+400
0+500
K3
K4
K5
K8
K9
ΚΑΤΑΚΕΡΜΑΤΙΣΜΕΝΗ
ΠΟΤΙΣΤΡΑ
291.59
306.93
322.27
355.96
374.30
392.65
411.00
429.34
444.38
459.42
474.46
489.49
508.54
527.58

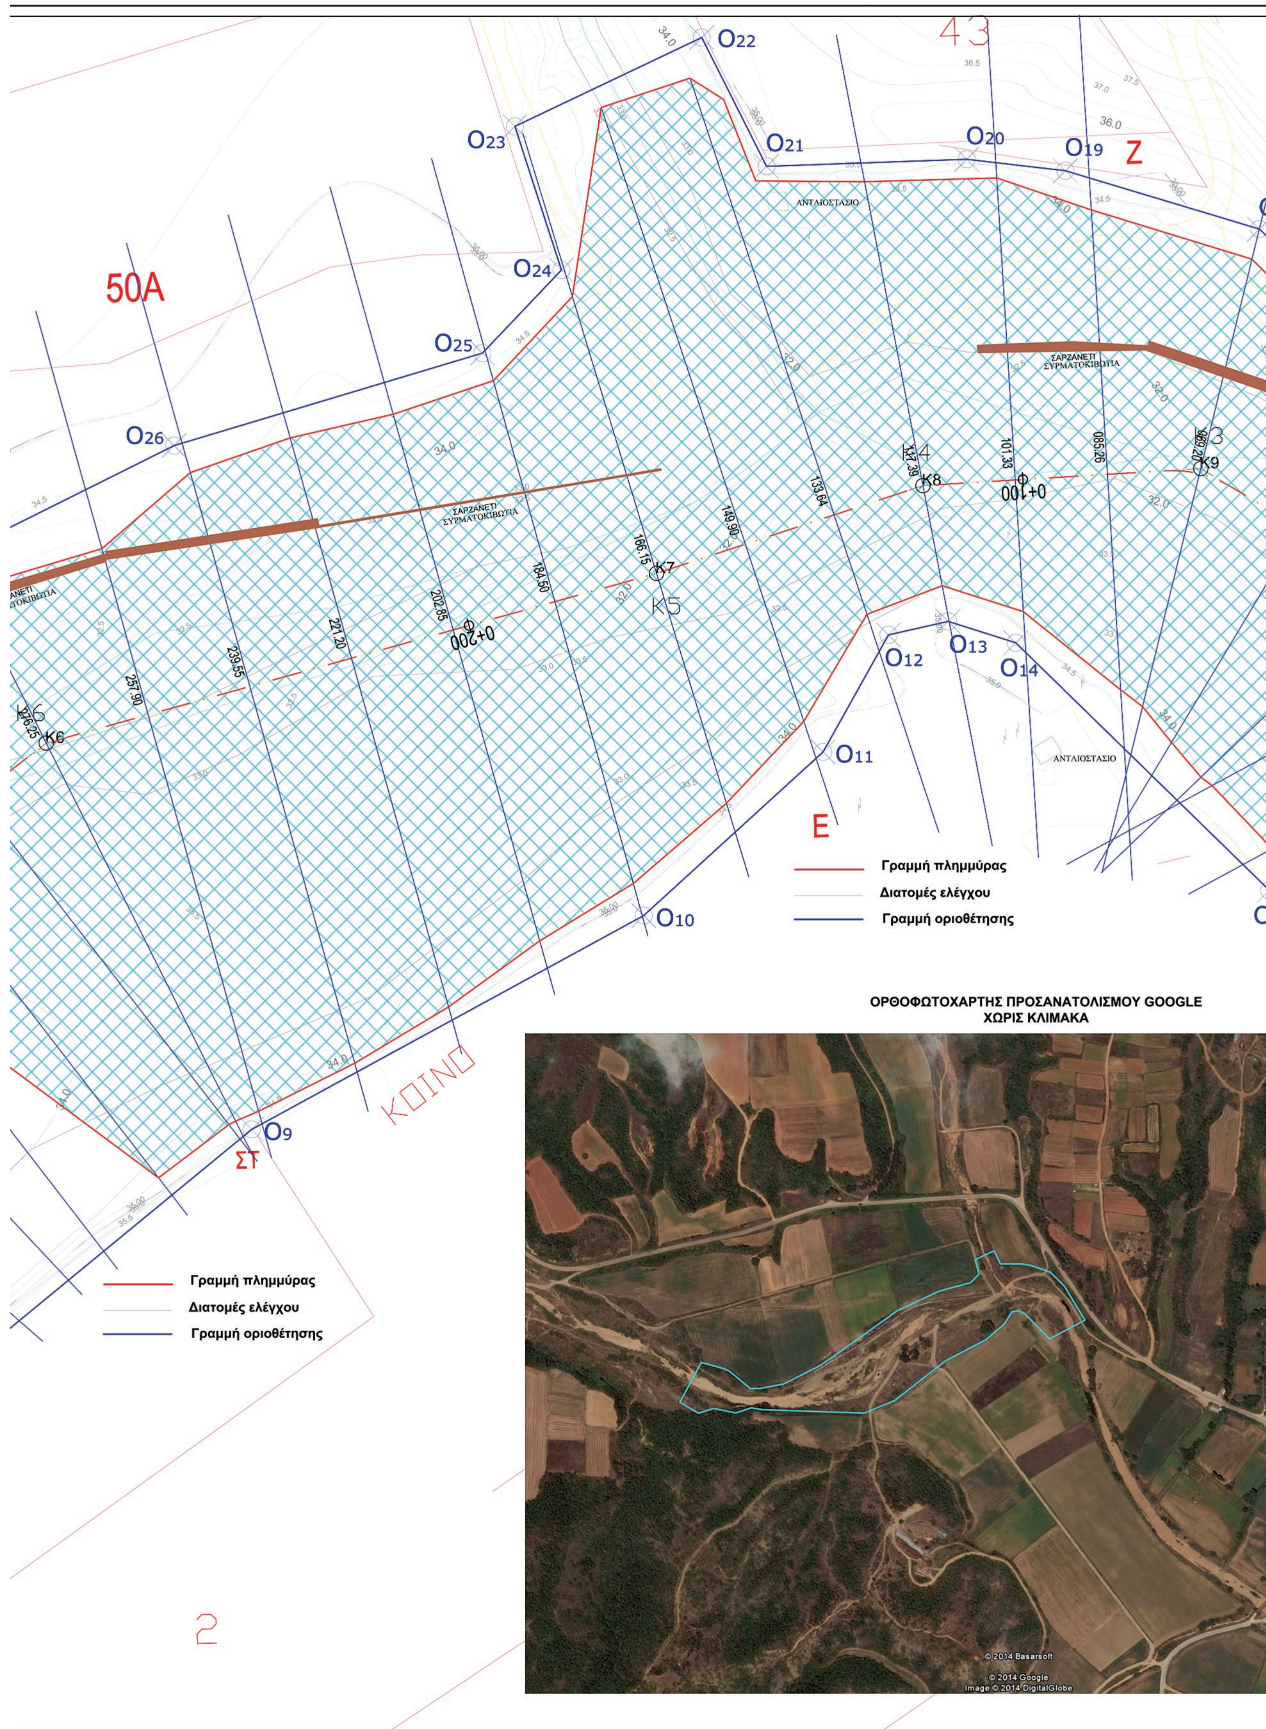


O22
O23
O21
O20
O19
Z
43
ΑΝΤΛΙΟΣΤΑΣΙΟ
50A
O24
O25
ΣΑΡΖΑΝΕΤΙ ΣΥΡΜΑΤΟΚΙΒΩΤΙΑ
O26
K8
K9
0+100
K7
K5
0+200
O12
O13
O14
K6
O11
E
O10
O9
ΣΤ
ΚΟΙΝΟ
2
Γραμμή πλημμύρας
Διατομές ελέγχου
Γραμμή οριοθέτησης
ΟΡΘΟΦΩΤΟΧΑΡΤΗΣ ΠΡΟΣΑΝΑΤΟΛΙΣΜΟΥ GOOGLE
ΧΩΡΙΣ ΚΛΙΜΑΚΑ
© 2014 Basarsoft
© 2014 Google
Image © 2014 DigitalGlobe

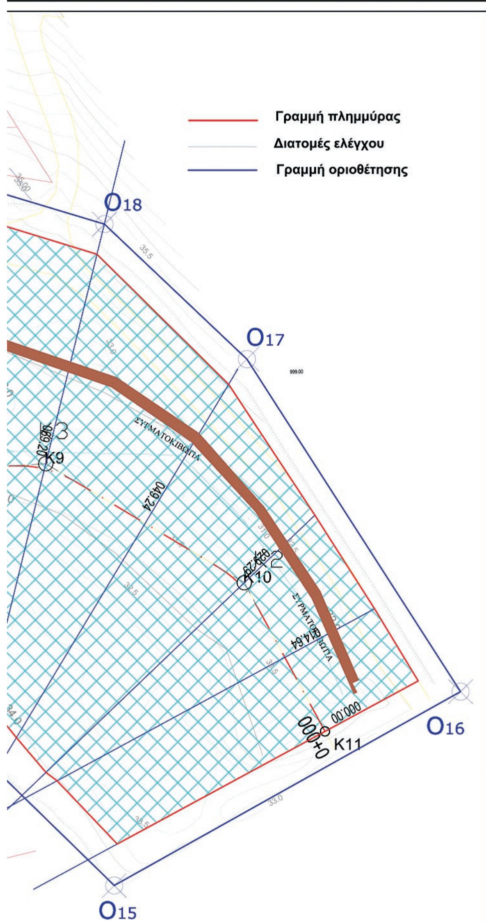

ΟOGLE



ΧΑΡΤΗΣ ΠΡΟΣΑΝΑΤΟΛΙΣΜΟΥ

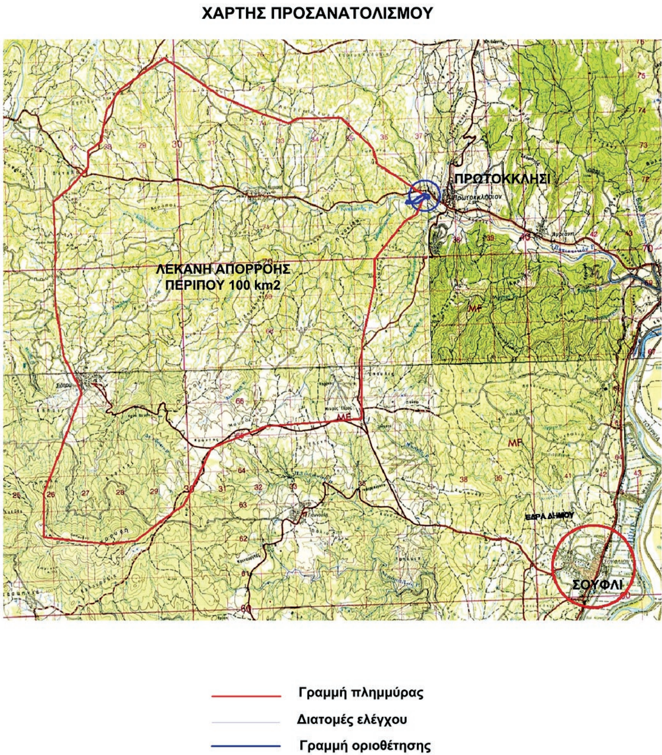

Γραμμή πλημμύρας
Διατομές ελέγχου
Γραμμή οριοθέτησης

ΕΛΛΗΝΙΚΗ ΔΗΜΟΚΡΑΤΙΑ
ΠΕΡΙΦΕΡΕΙΑ ΑΝΑΤΟΛΙΚΗΣ ΜΑΚΕΔΟΝΙΑΣ & ΘΡΑΚΗΣ
ΓΕΝ. Δ/ΝΣΗ ΑΝΑΠΤΥΞ. ΠΡΟΓΡ. ΠΕΡΙΒΑΛΛΟΝΤΟΣ & ΥΠΟΔΟΜΩΝ
Δ/ΝΣΗ ΤΕΧΝΙΚΩΝ ΕΡΓΩΝ ΠΕΡΙΦΕΡ. ΕΝΟΤΗΤΑΣ ΕΒΡΟΥ

ΚΥΡΙΟΣ ΤΟΥ ΕΡΓΟΥ : ΙΟΝΙΟΣ Α.Ε. - ΑΚΤΩΡ Α.Ε.

ΜΕΛΕΤΗ ΤΜΗΜΑΤΙΚΗΣ ΟΡΙΟΘΕΤΗΣΗΣ ΤΟΥ ΡΕΜΑΤΟΣ "ΠΟΤΙΣΤΙΚΟ" ΣΤΗ ΘΕΣΗ "ΚΑΜΠΟΣ" ΠΡΩΤΟΚΚΛΗΣΙΟΥ

ΑΝΤΙΚΕΙΜΕΝΟ ΜΕΛΕΤΗΣ: ΥΔΡΑΥΛΙΚΗ ΜΕΛΕΤΗ

Θέμα Σχεδίου: Οριζοντιογραφία οριοθέτησης	Στάδιο Μελέτης:	ΟΡΙΣΤΙΚΗ
	Αριθμός Σχεδίου:	O1
	Όνομα αρχείου:	
	ΚΛΙΜΑΚΑ 1:500	ΗΜΕΡΟΜΗΝΙΑ ΕΚΠΟΝΗΣΗΣ ΟΚΤΩΒΡΙΟΣ 2014

ΟΙ ΣΥΝΤΑΞΑΝΤΕΣ

Α/Α	ΟΝΟΜΑΤΕΠΩΝΥΜΟ / ΕΙΔΙΚΟΤΗΤΑ
1	Γεώργιος Δελλούδης - Πολιτικός Μηχανικός
2	
3	
4	
5	
6	

Για τον Ανάδοχο

Δ/νση επικοινωνίας: Μακεδονίας 20 - Τ.Κ. 68300 Διδυμότειχο
τηλ. 25530 - 91119, eMail: synarmel@gmail.com

ΕΛΕΧΓΘΗΚΕ	ΕΓΚΡΙΘΗΚΕ
Αλεξανδρούπολη / 10 / 2014 **ο Επιβλέπων**	**Αλεξανδρούπολη / 10 / 2014** **Ο Αναπληρ. Προϊστάμενος** **Δ.Τ.Ε. Π.Ε. Έβρου**
Βλάσης Καλεντζίδης **Τοπογράφος Μηχανικός ΤΕ**	**Χριστίνα Μαυράκη** **Πολ. Μηχανικός με Δ΄β**

ΔΙΟΡΘΩΣΕΙΣ ΣΦΑΛΜΑΤΩΝ

(2)

Στην αριθμ. 2667/18-5-2015 απόφαση του Ασκούντος καθήκοντα Γενικού Γραμματέα Αποκεντρωμένης Διοίκησης Κρήτης που δημοσιεύθηκε στο ΦΕΚ 180/τ.Δ΄/9.6.2015, στη σελίδα 1611, προστίθεται μετά την απόφαση, ο παραλειφθής χάρτης ως εξής:



ΕΛΛΗΝΙΚΗ ΔΗΜΟΚΡΑΤΙΑ
ΑΠΟΚΕΝΤΡΩΜΕΝΗ ΔΙΟΙΚΗΣΗ ΚΡΗΤΗΣ
ΓΕΝΙΚΗ ΔΙΕΥΘΥΝΣΗ ΔΑΣΩΝ & ΑΓΡΟΤΙΚΩΝ ΥΠΟΘΕΣΕΩΝ
ΔΙΕΥΘΥΝΣΗ ΔΑΣΩΝ ΡΕΘΥΜΝΟΥ
ΤΜΗΜΑ ΠΡΟΣΤΑΣΙΑΣ, ΔΙΟΙΚΗΣΗΣ & ΔΙΑΧΕΙΡΙΣΗΣ ΔΑΣΩΝ

Απόσπασμα χάρτη απ' την ΚΤΗΜΑΤΟΛΟΓΙΟ Α. Ε. έτους 2007-09, όπου εμφανίζεται με τις συντεταγμένες σε ΕΓΣΑ' 87 ως ο παρακείμενος Πίνακας η έκταση δασικού χαρακτήρα που διαχειρίζεται ως δημόσια, υπό στοιχεία 0-1-2-3-........-24-25-0, εμβαδού 97.931 τ. μ., στη περιοχή **Καλής Συκιάς Δήμου Αγ. Βασιλείου της Π. Ε. Ρεθύμνου**, εκτός των ορίων οικισμού, την οποία κηρύσσουμε αναδασωτέα σε εφαρμογή των διατάξεων του άρθρου 38 παραγρ. 1 του ν. 998/79 όπως τροποποιήθηκε με τις διατάξεις του άρθρου 35 παραγρ. 1 του ν. 4280/2014, λόγω του ότι η δασική βλάστηση που κάλυπτε την επιφάνειά της, σε ποσοστό που της προσέδιδε μορφή δάσους και δασική, καταστράφηκε από πυρκαγιά στις 23/09/2014.

Θεωρήθηκε και προσαρτάται στην υπ' αριθμ. 9510/13-5-15 εισηγητική μας πρόταση

Η ενεργήσασα την αυτοψία
και φωτοερμηνεία
Ειρήνη Ελ. Κατσούγκρη
MSc Δασολόγος



Μ.Ε.Γ.Γ.Α.Δ.Κ.
Η Διευθύντρια Δασών Ρεθύμνου
Χαρ. Καργιολάκη
Δρ. Δασολόγος

Θεωρήθηκε και προσαρτάται στην υπ' αριθμ. 9667/18-5-2015 **Απόφασή μας**

Ο ασκών καθήκοντα Γενικού Γραμματέα Αποκεντρωμένης Διοίκησης Κρήτης

Ιωάννου Αναστάσιος
Αναπληρωτής Γενικός Διευθυντής Δασών και αγροτικών υποθέσεων




ΑΚΡΙΒΕΣ ΦΩΤΟΑΝΤΙΓΡΑΦΟ
ΓΡΑΦΕΙΟ ΓΡΑΜΜΑΤΕΙΑΣ
ΜΑΡΙΑ ΣΗΜΑΝΤΗΡΗ
Δ.Ε. ΔΙΟΙΚ. ΓΡΑΜ.

ΑΠΟΣΠΑΣΜΑ

http://gis.ktimanet.gr/wms/ktbasemap/Apospasma.aspx




Εθνικό Κτηματολόγιο & Χαρτογράφηση Α.Ε.

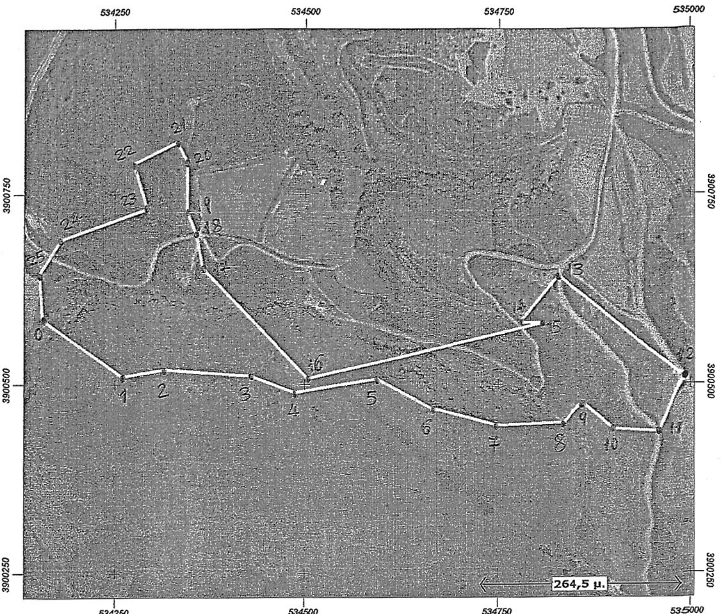

ΕΘΝΙΚΟ ΤΥΠΟΓΡΑΦΕΙΟ
Για τεχνικούς λόγους στο σχεδιάγραμμα, έγινε σμίκρυνση, κατά ποσοστό 56%

Εμβαδόν: 97931.00 τ.μ.

Ιδιότητα:

Α/Α	Χ	Υ
0	534156.00	3900585.00
1	534260.00	3900510.00
2	534317.00	3900519.00
3	534427.00	3900511.00
4	534487.00	3900489.00
5	534593.00	3900507.00
6	534661.00	3900469.00
7	534749.00	3900446.00
8	534838.00	3900450.00
9	534862.00	3900476.00
10	534904.00	3900441.00
11	534965.00	3900438.00
12	534994.00	3900512.00
13	534829.00	3900643.00
14	534778.00	3900581.00
15	534809.00	3900581.00
16	534504.00	3900507.00

ΑΠΟΣΠΑΣΜΑ

17	534365.00	3900652.00
18	534356.00	3900699.00
19	534345.00	3900726.00
20	534345.00	3900792.00
21	534332.00	3900818.00
22	534276.00	3900790.00
23	534293.00	3900730.00
24	534180.00	3900690.00
25	534152.00	3900645.00

(Από το Εθνικό Τυπογραφείο)